




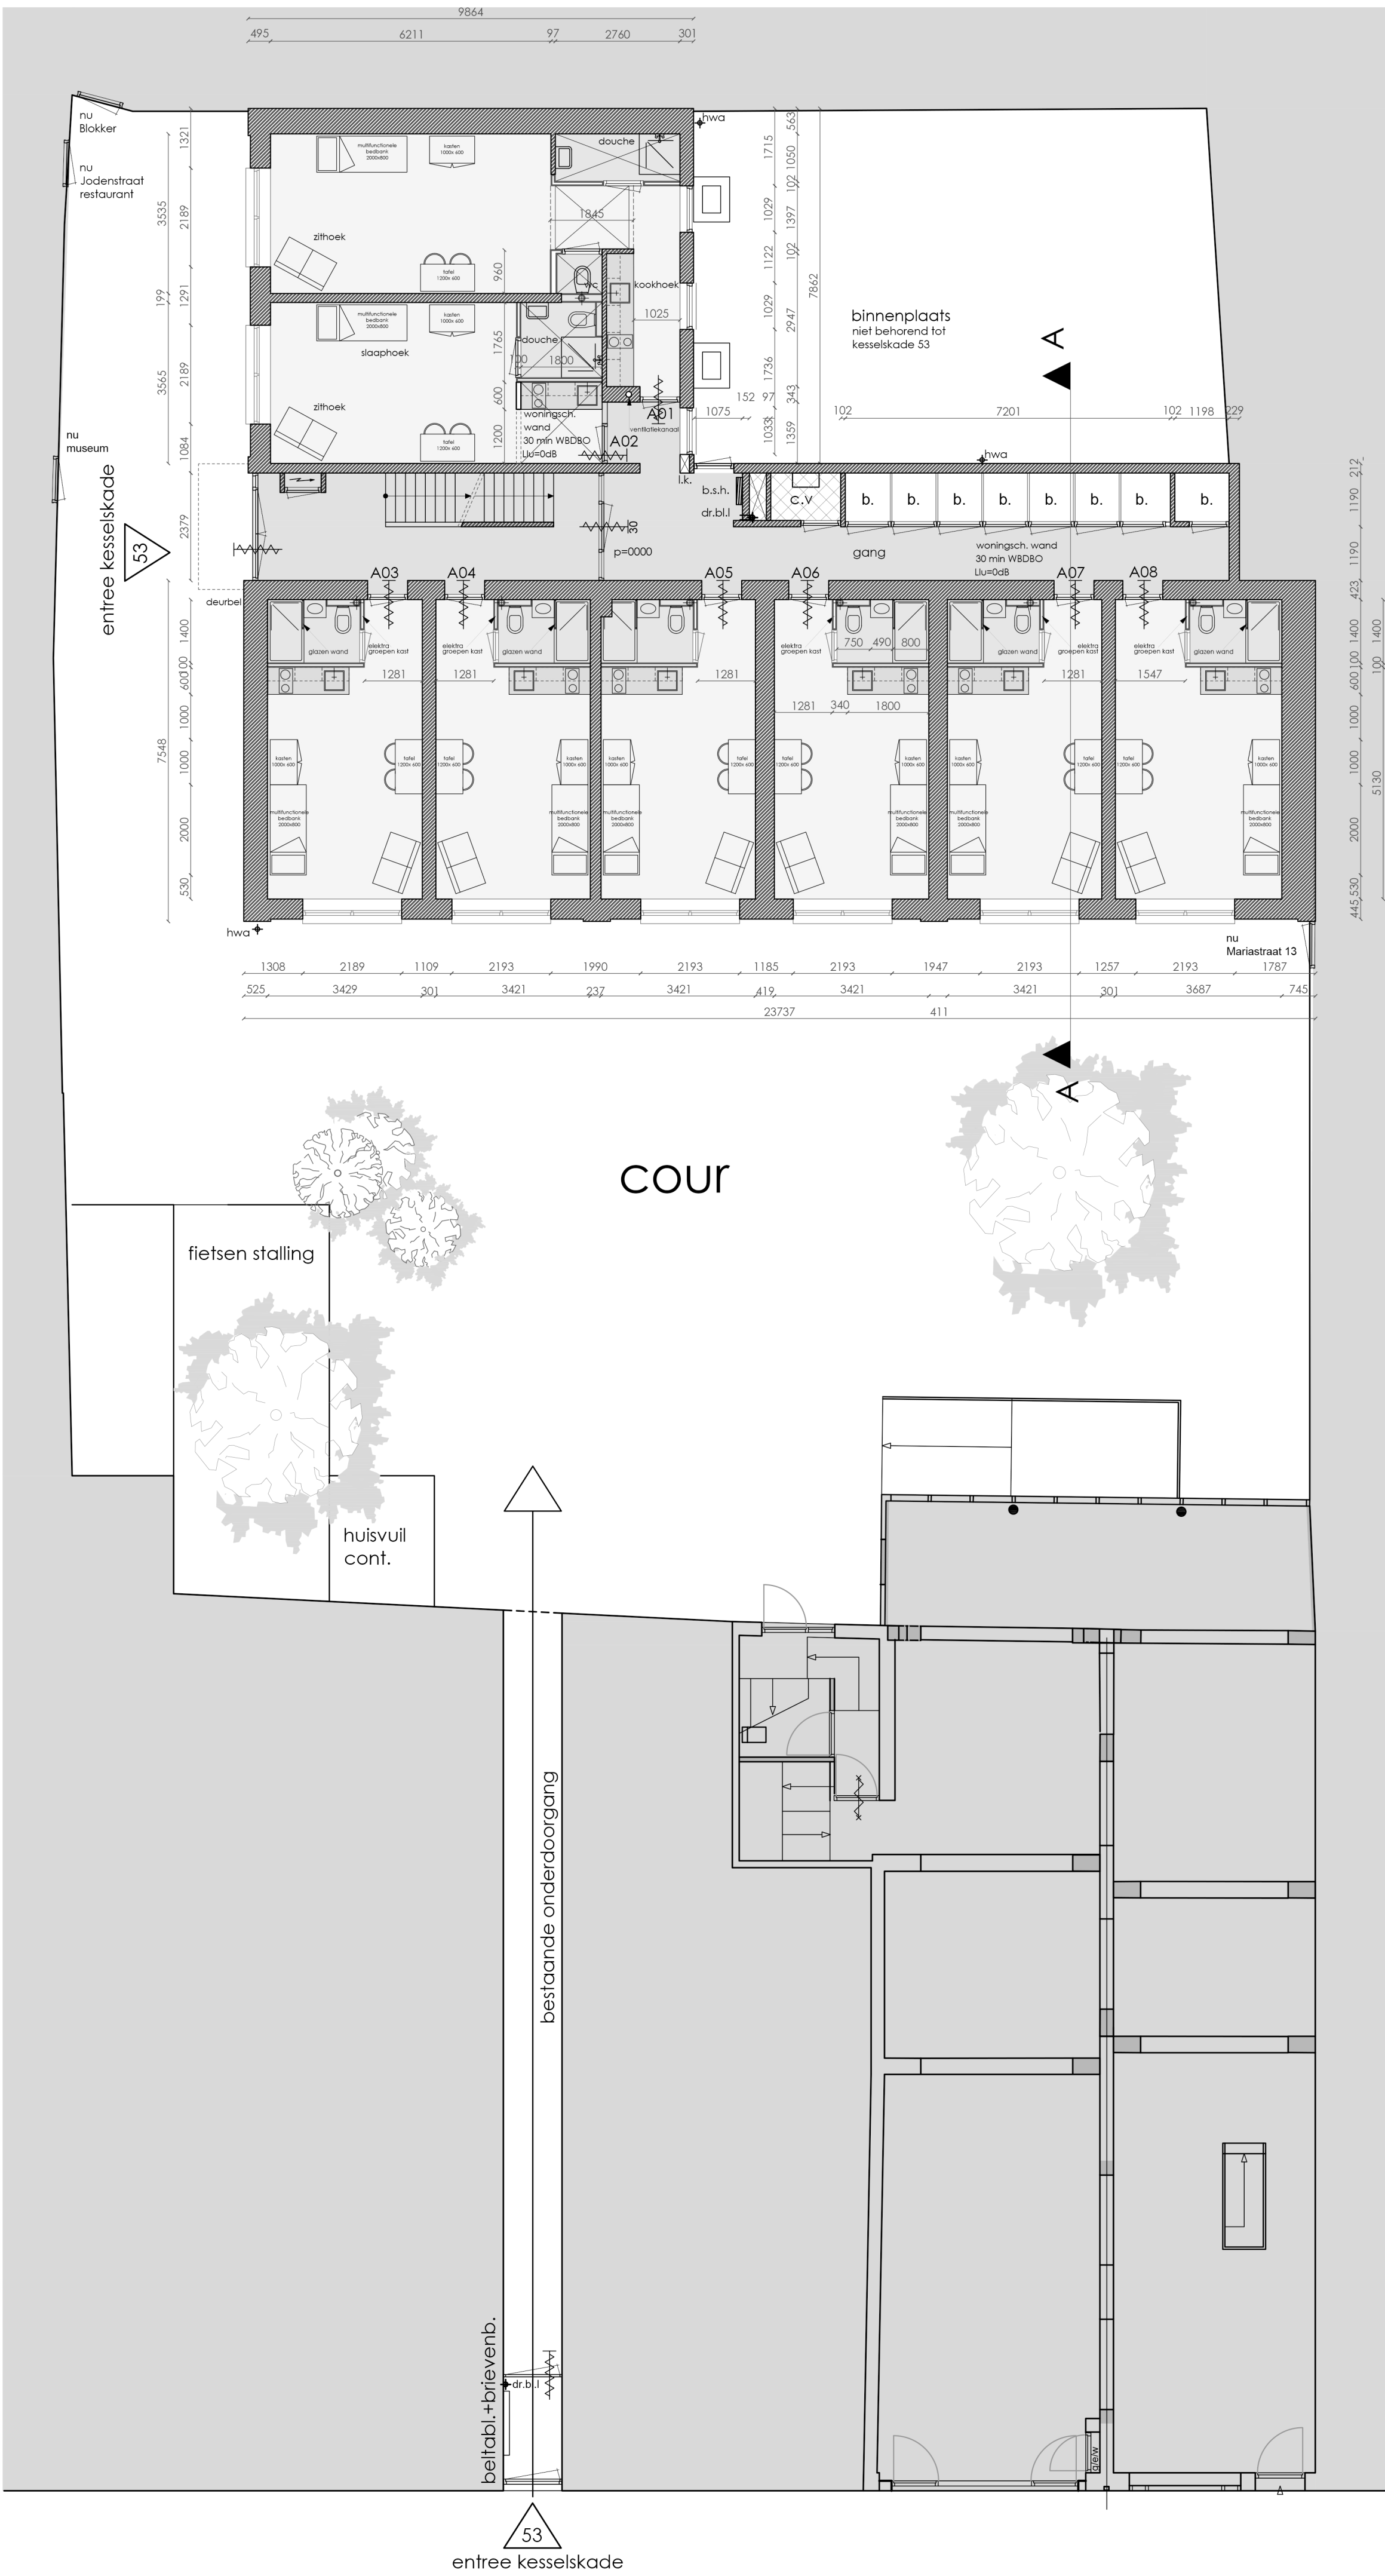

begane grond

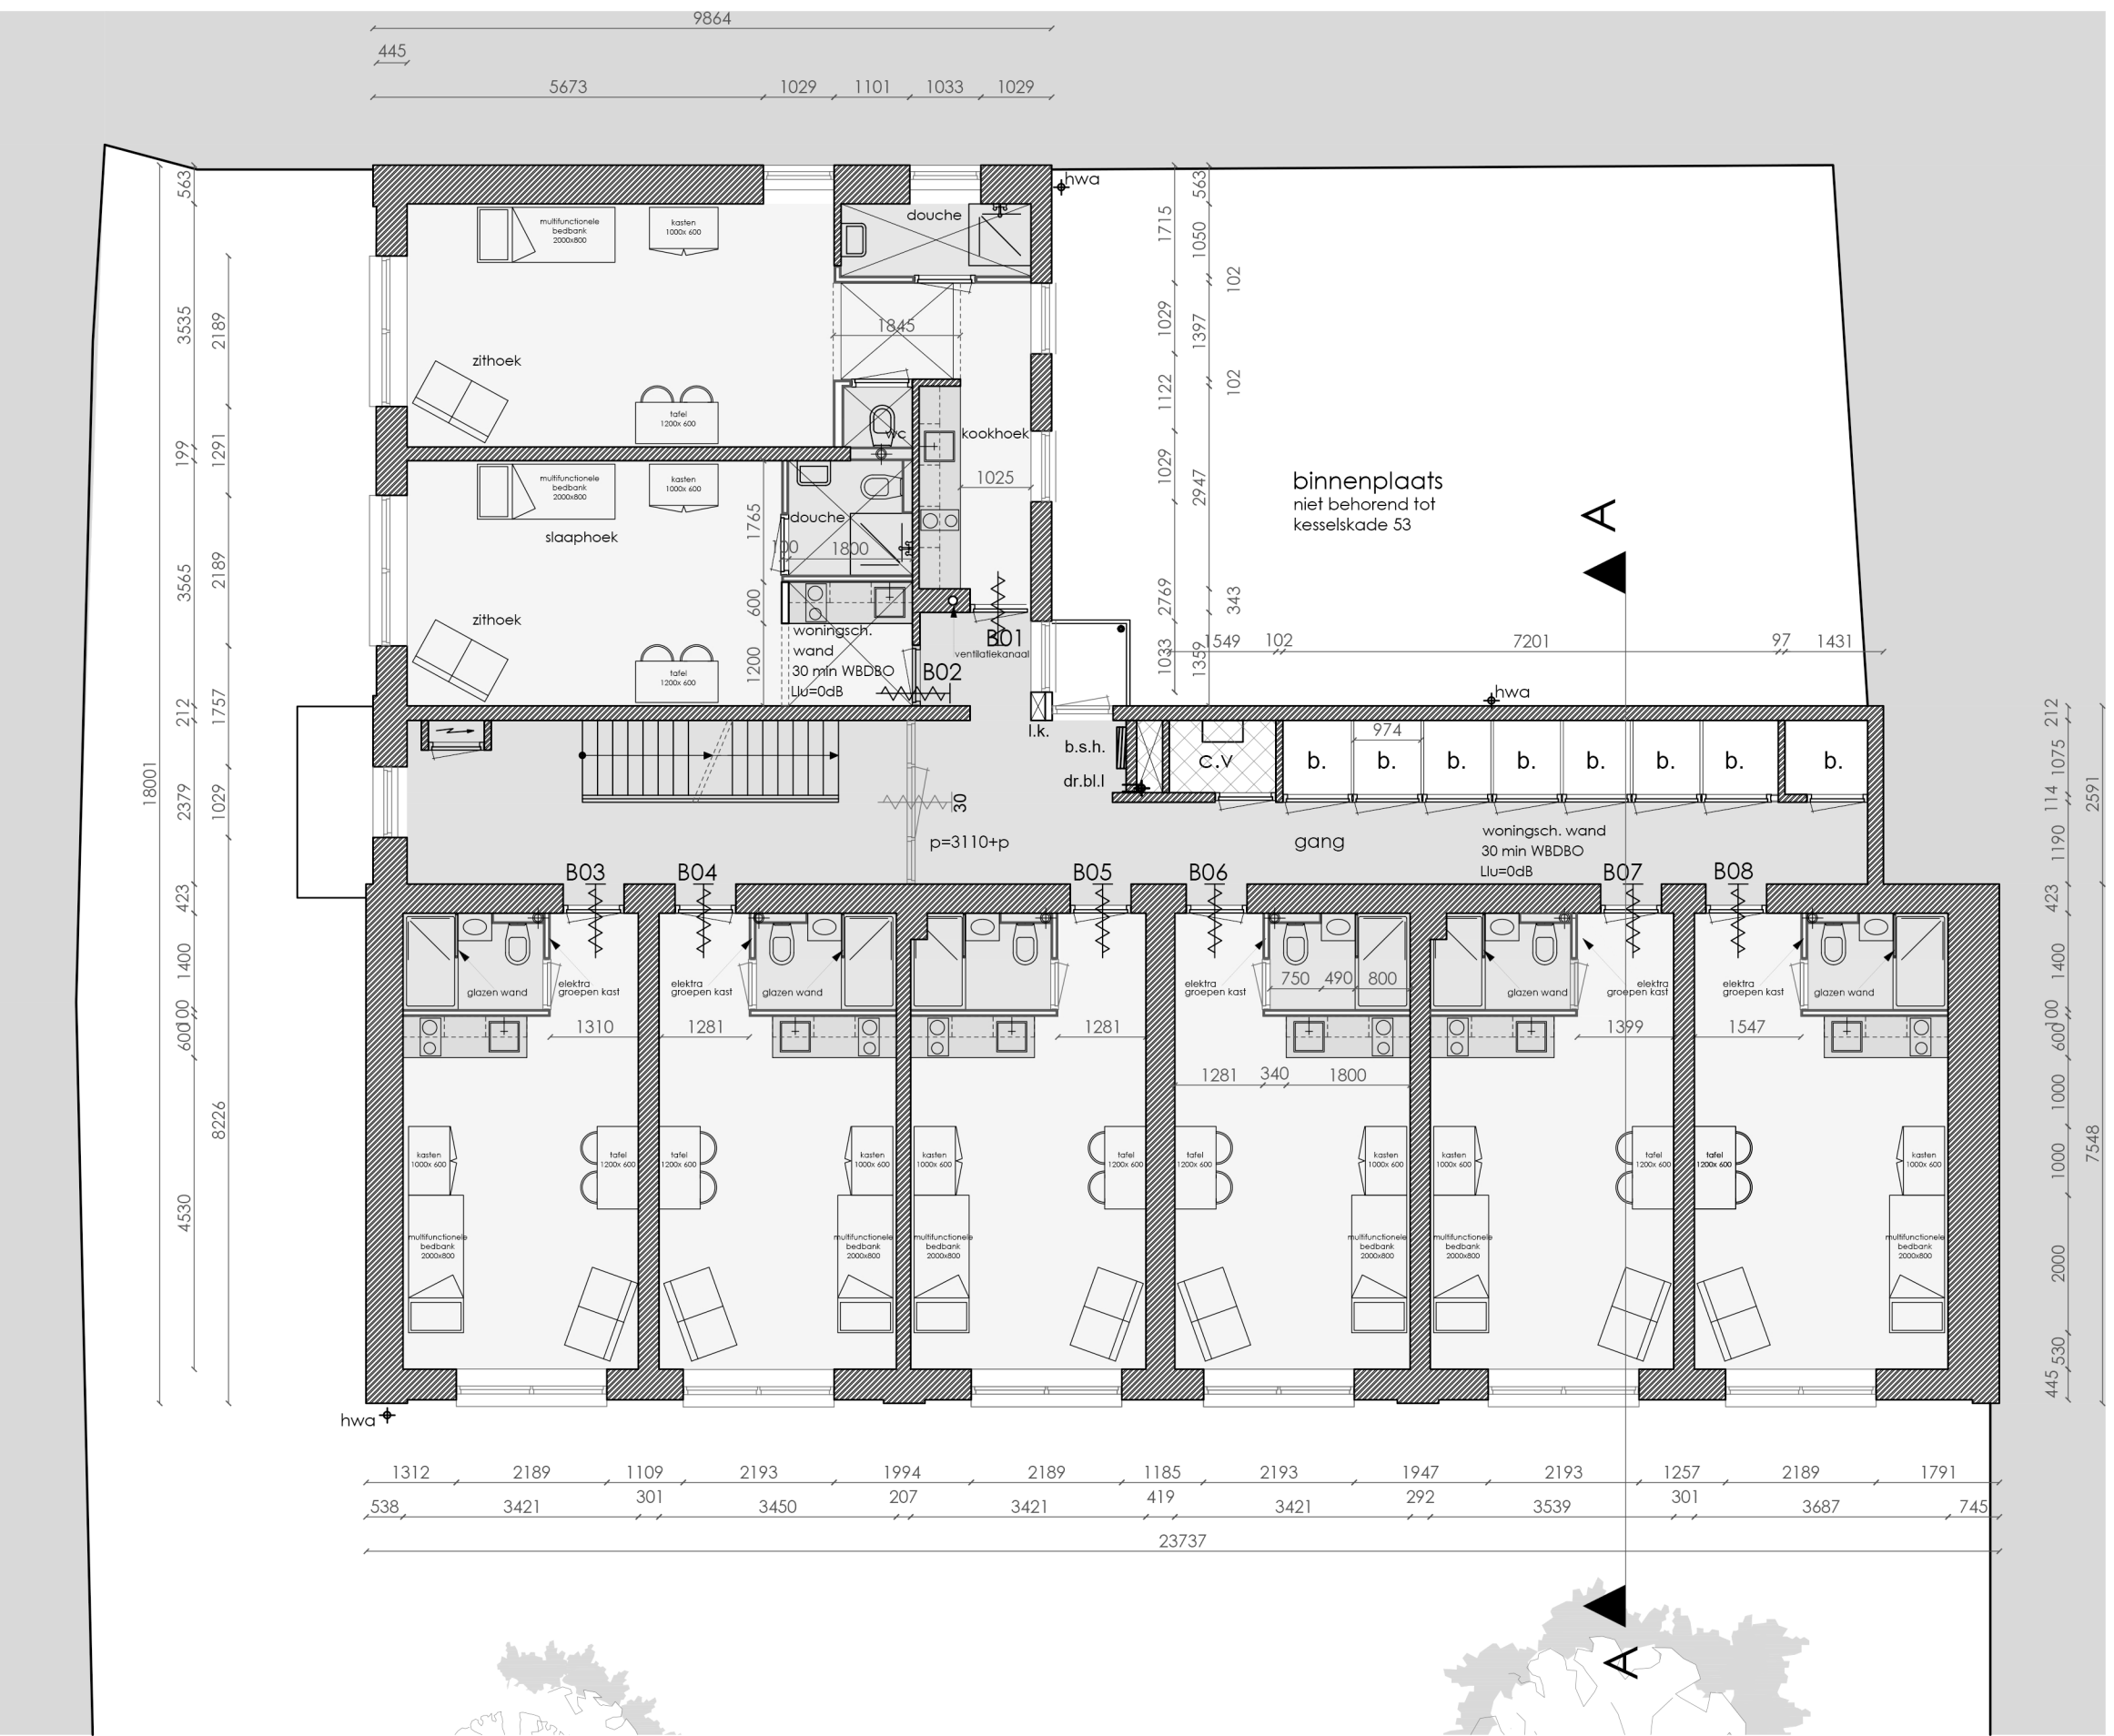

eerste verdieping

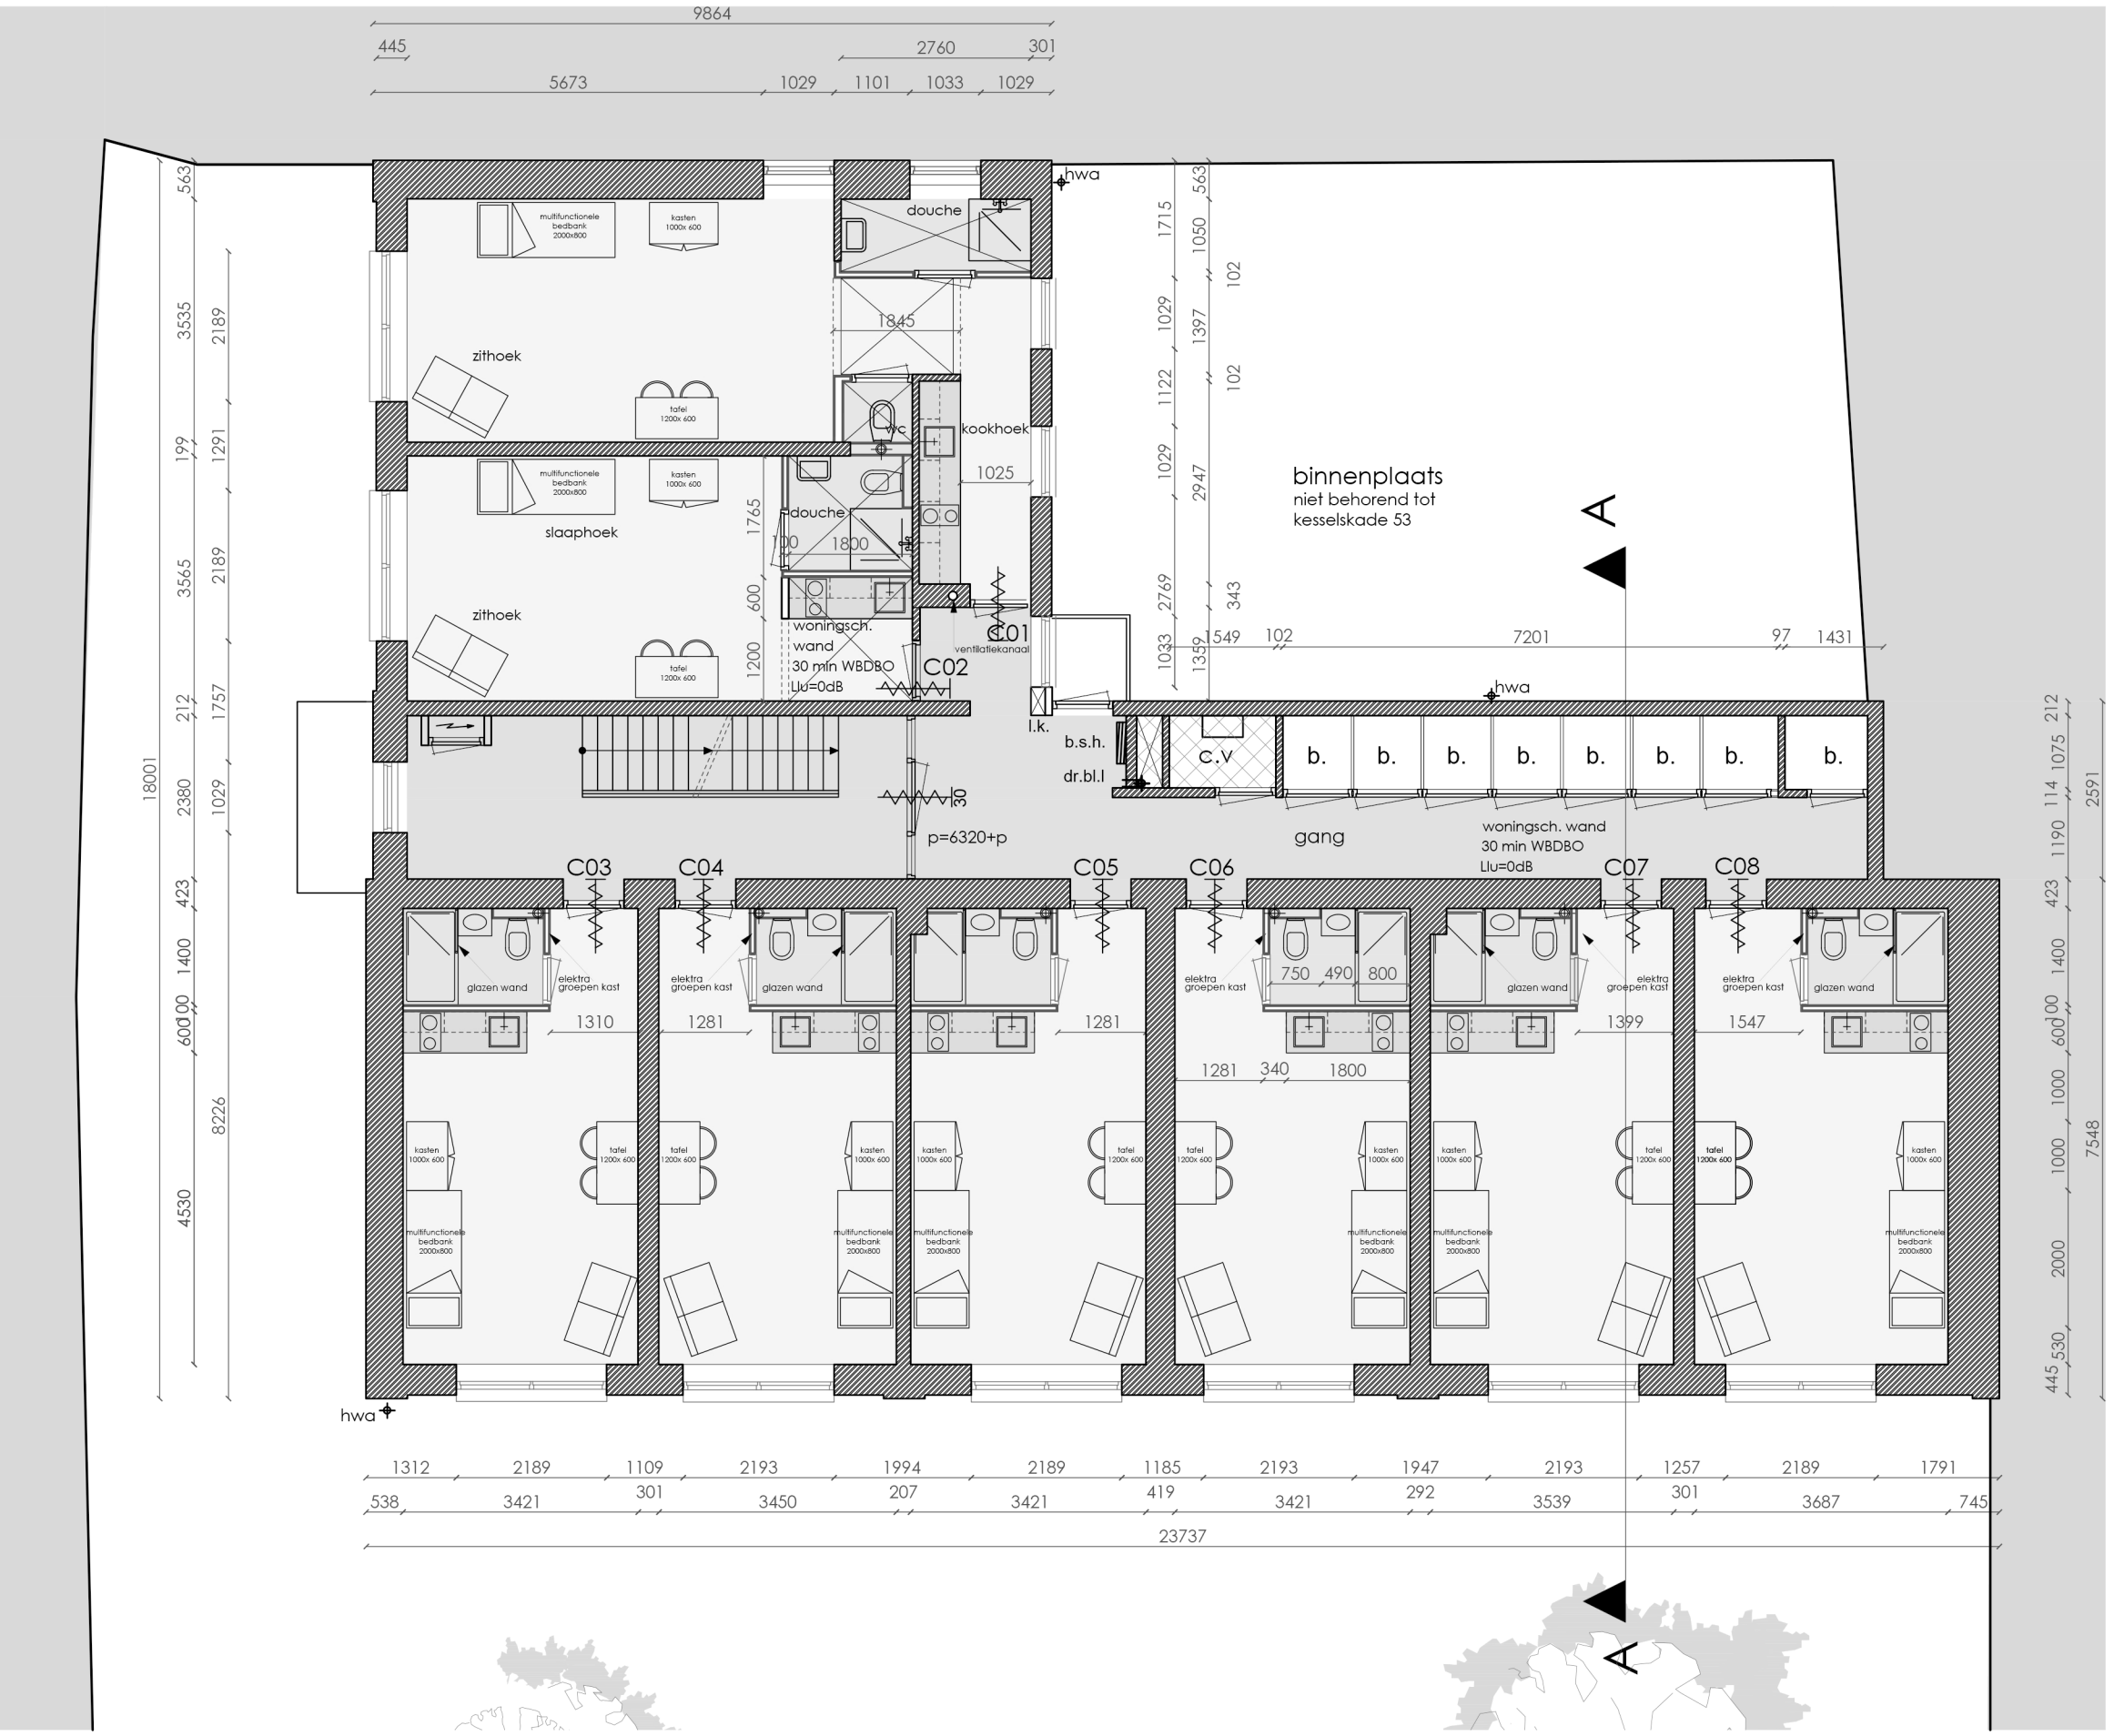

tweede verdieping

functies:

- zit / slaaphoek
- natte cel
- koken
- verkeersruimte
- techniek
- onbenoemde ruimte

- Bestaande toestanden bouwvergunning 1987 zie blad 01 en 02;
- Bestaande toestand en situatie zie blad:03;
- Nieuwe toestand zie blad 11;
- Bouwvoorbereiding zie blad 12;
- Bouwbesluit zie blad 13;
- Principe tekening woning 14;
- Gegevens bouwbesluit 15.
- Bouwhistorische opname Coen Eggen, oktober 2018;

legenda

- kesselskade 53: pand is gemeentelijk monument;
- geen wijzigingen aan exterieur;

herinrichting kesselskade 53 - 6211 en Maastricht
Nieuwe Toestand

datum	21-07-2020
schaal	1:100
blad	11